



ÚP KYŠICE - ŠIRŠÍ VZTAHY

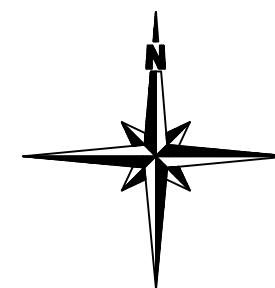

LEGENDA

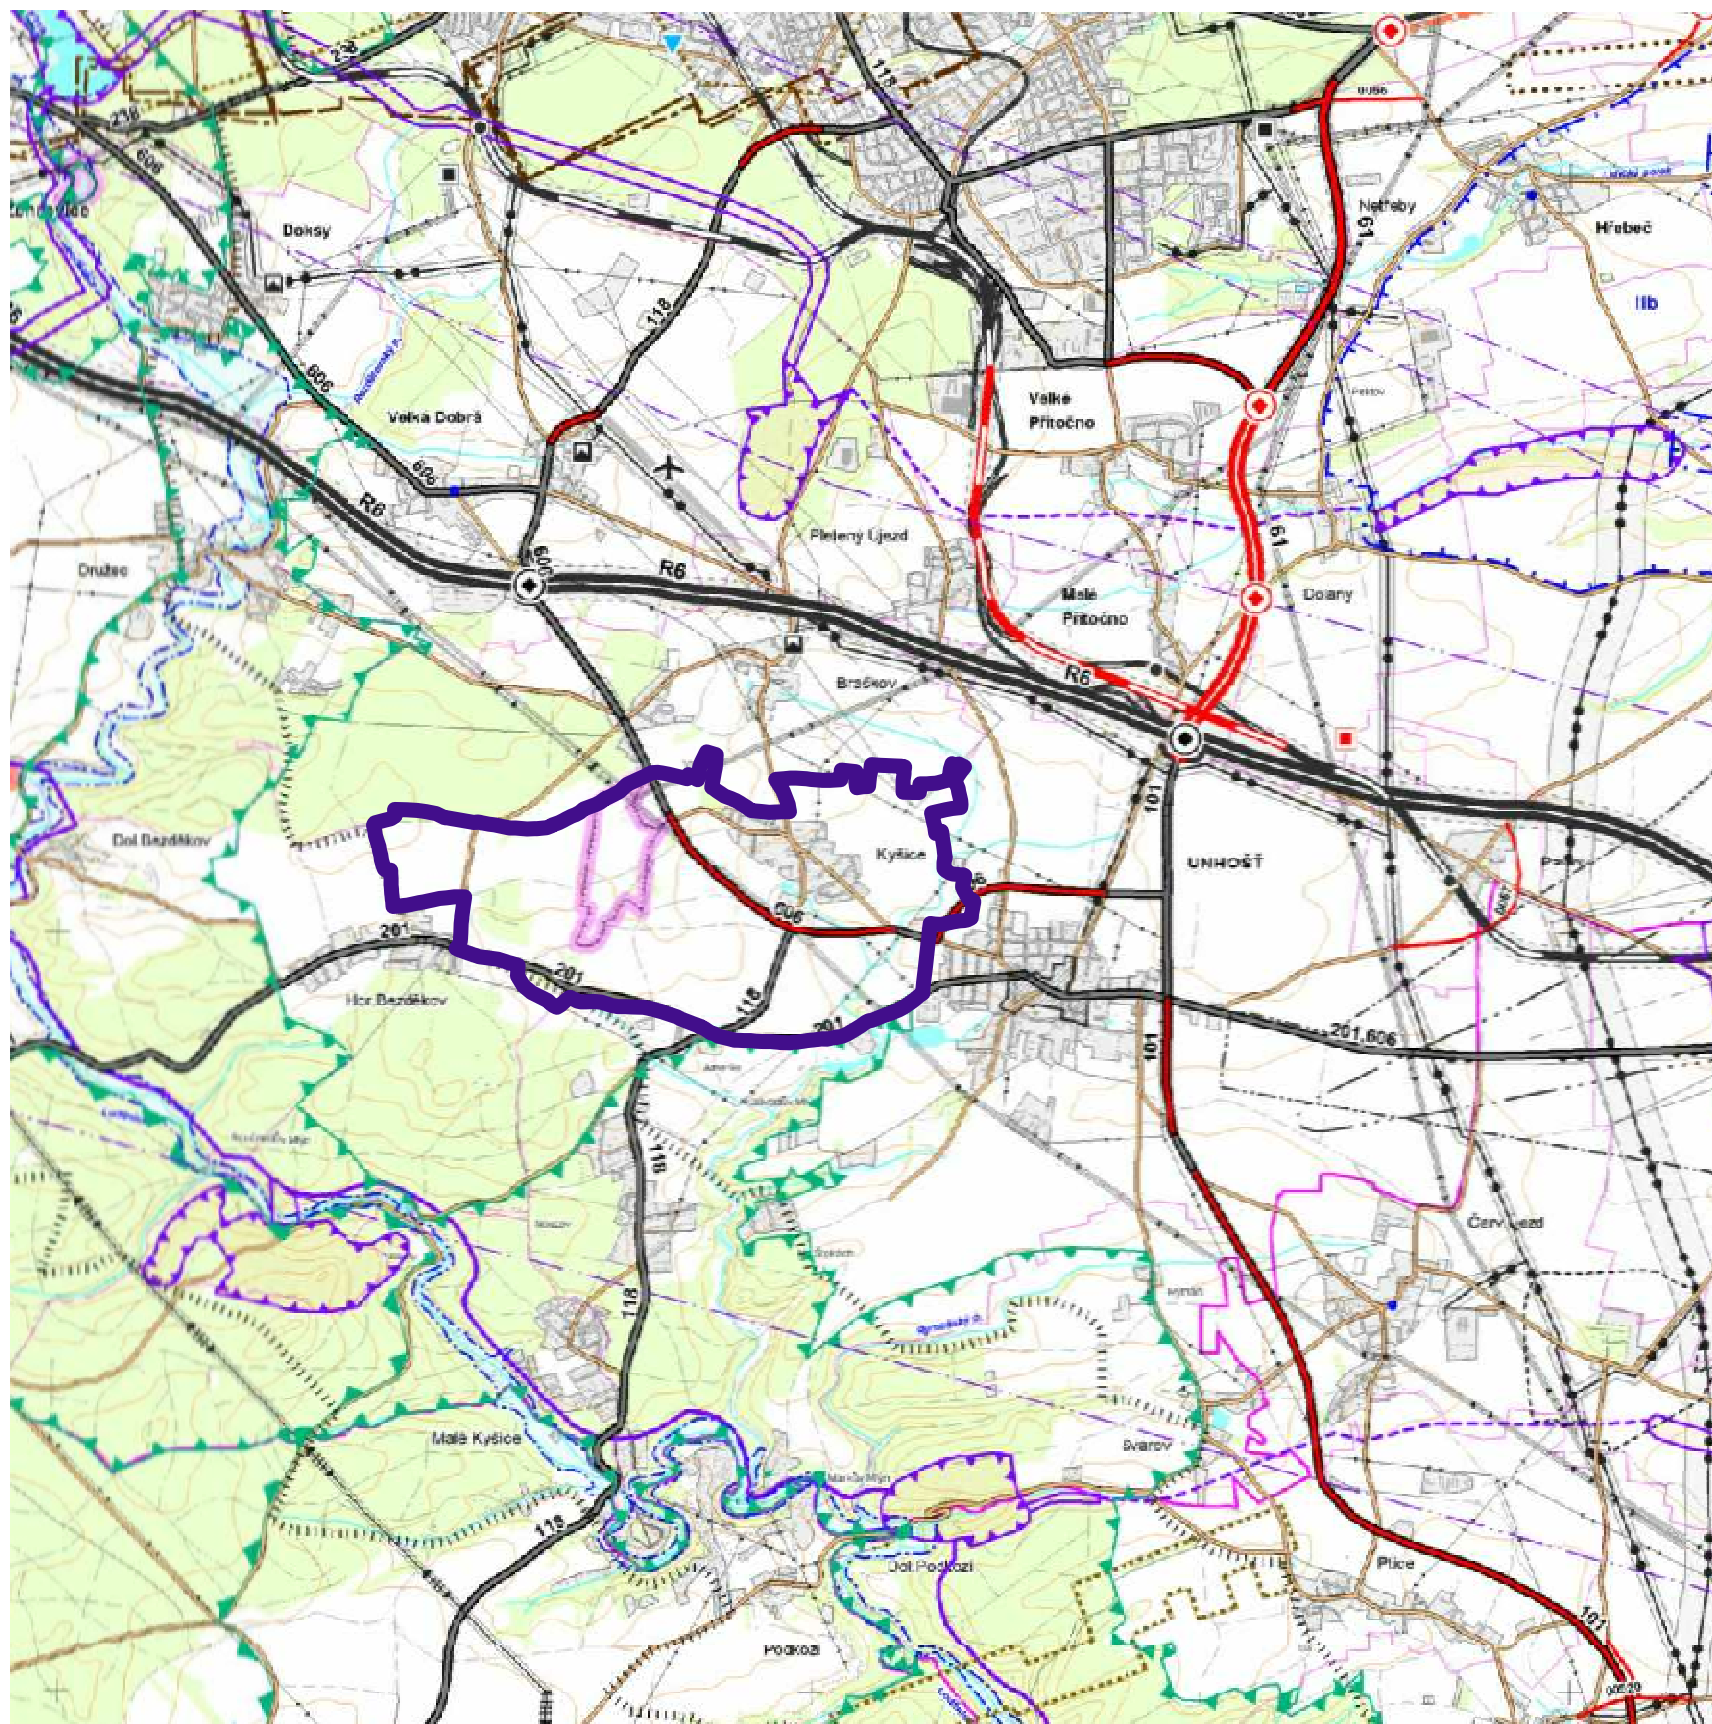

SPRÁVNÍ ÚZEMÍ OBCE KYŠICE



EVROPSKÁ UNIE
EVROPSKÝ FOND PRO REGIONÁLNÍ ROZVOJ
ŠANCE PRO VÁŠ ROZVOJ



SPRÁVNÍ ÚZEMÍ OBCE KYŠICE NA PODKLADĚ VÝŘEZU HLAVNÍHO VÝKRESU ÚP VÚC PRAŽSKÝ REGION

	zpracovatel: Ing. arch. Ivana Tichá, Praha 7, Heřmanova 37		měřítko: 1:50 000	
	pořizovatel: OÚ Kyšice		datum: 04/2011	
	vypracoval: Ing. Pavel Mička, Štopro s.r.o., Praha 5, Radlická 37/901			
ÚZEMNÍ PLÁN KYŠICE			stupeň dok.: UZP	
			č.paré:	č. výkresu: II.2
ŠIRŠÍ VZTAHY				